


JONKERPLANTSOEN ZVH ZAANDAM

OKTOBER 2019

DAM
&
PARTNERS
ARCHITECTEN

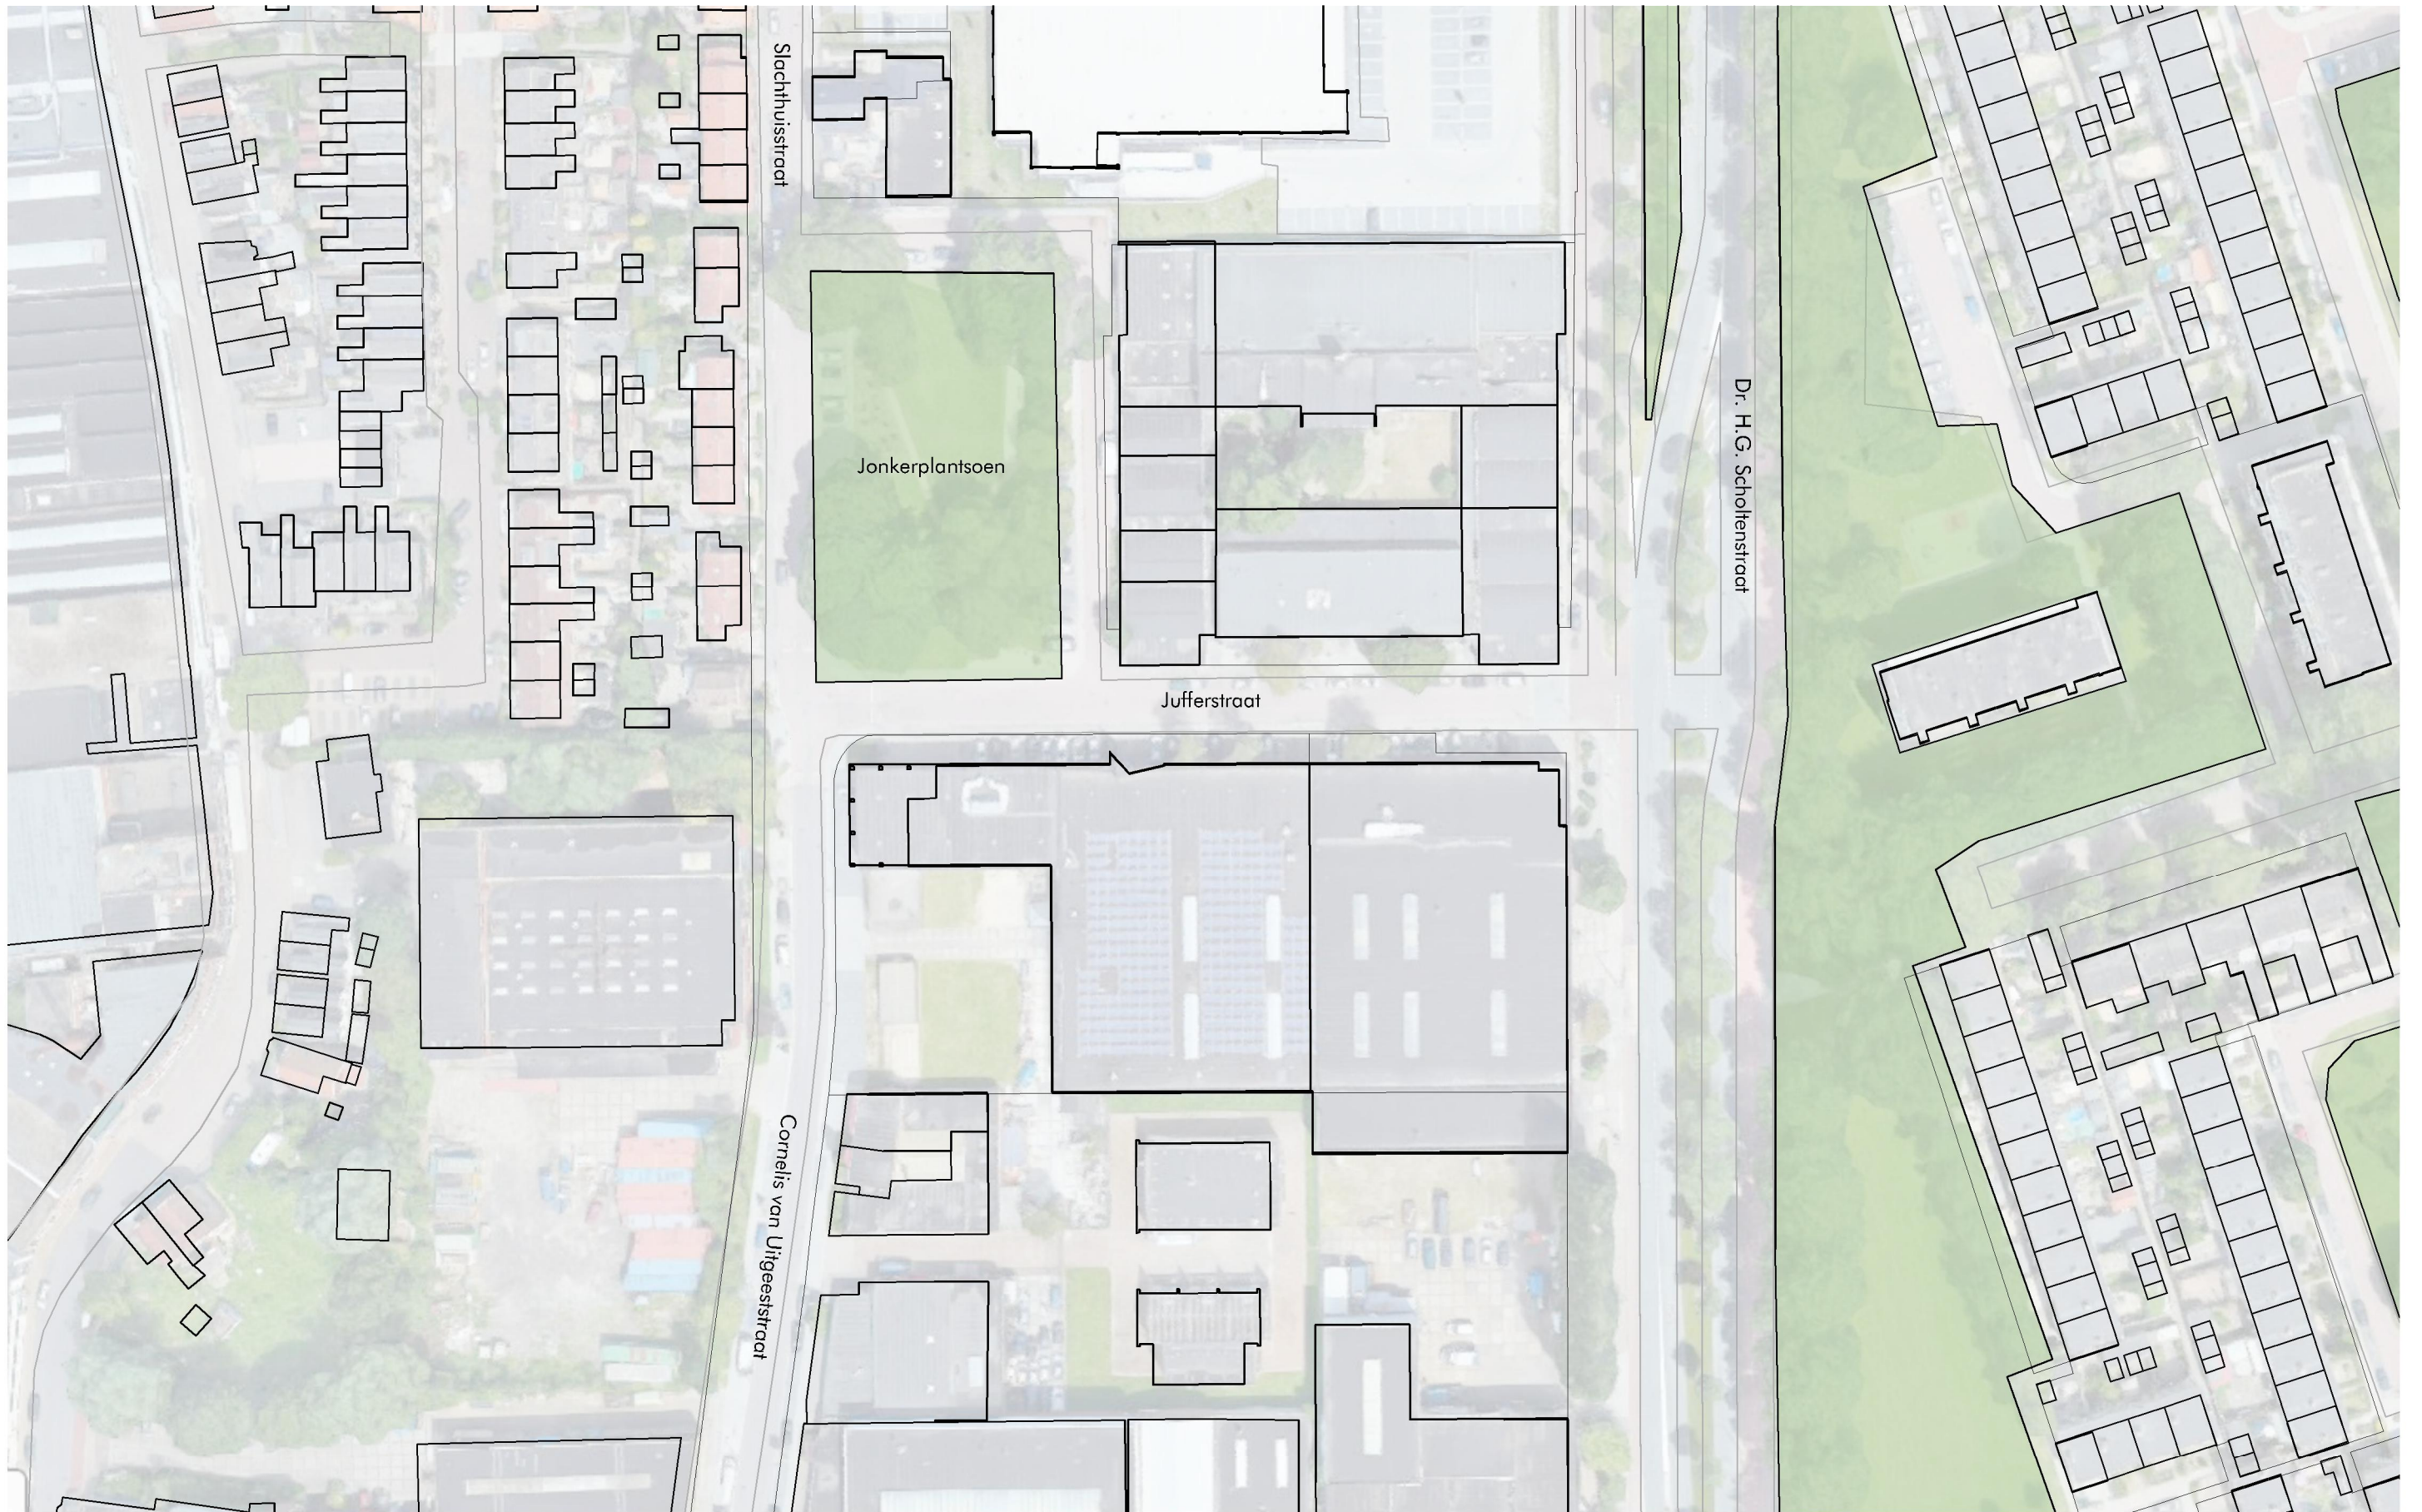


1 / 1000

0 10 20m



JONKERPLANTSOEN ZVH
BESTAANDE SITUATIE
OKTOBER 2019

DAM
&
PARTNERS
ARCHITECTEN

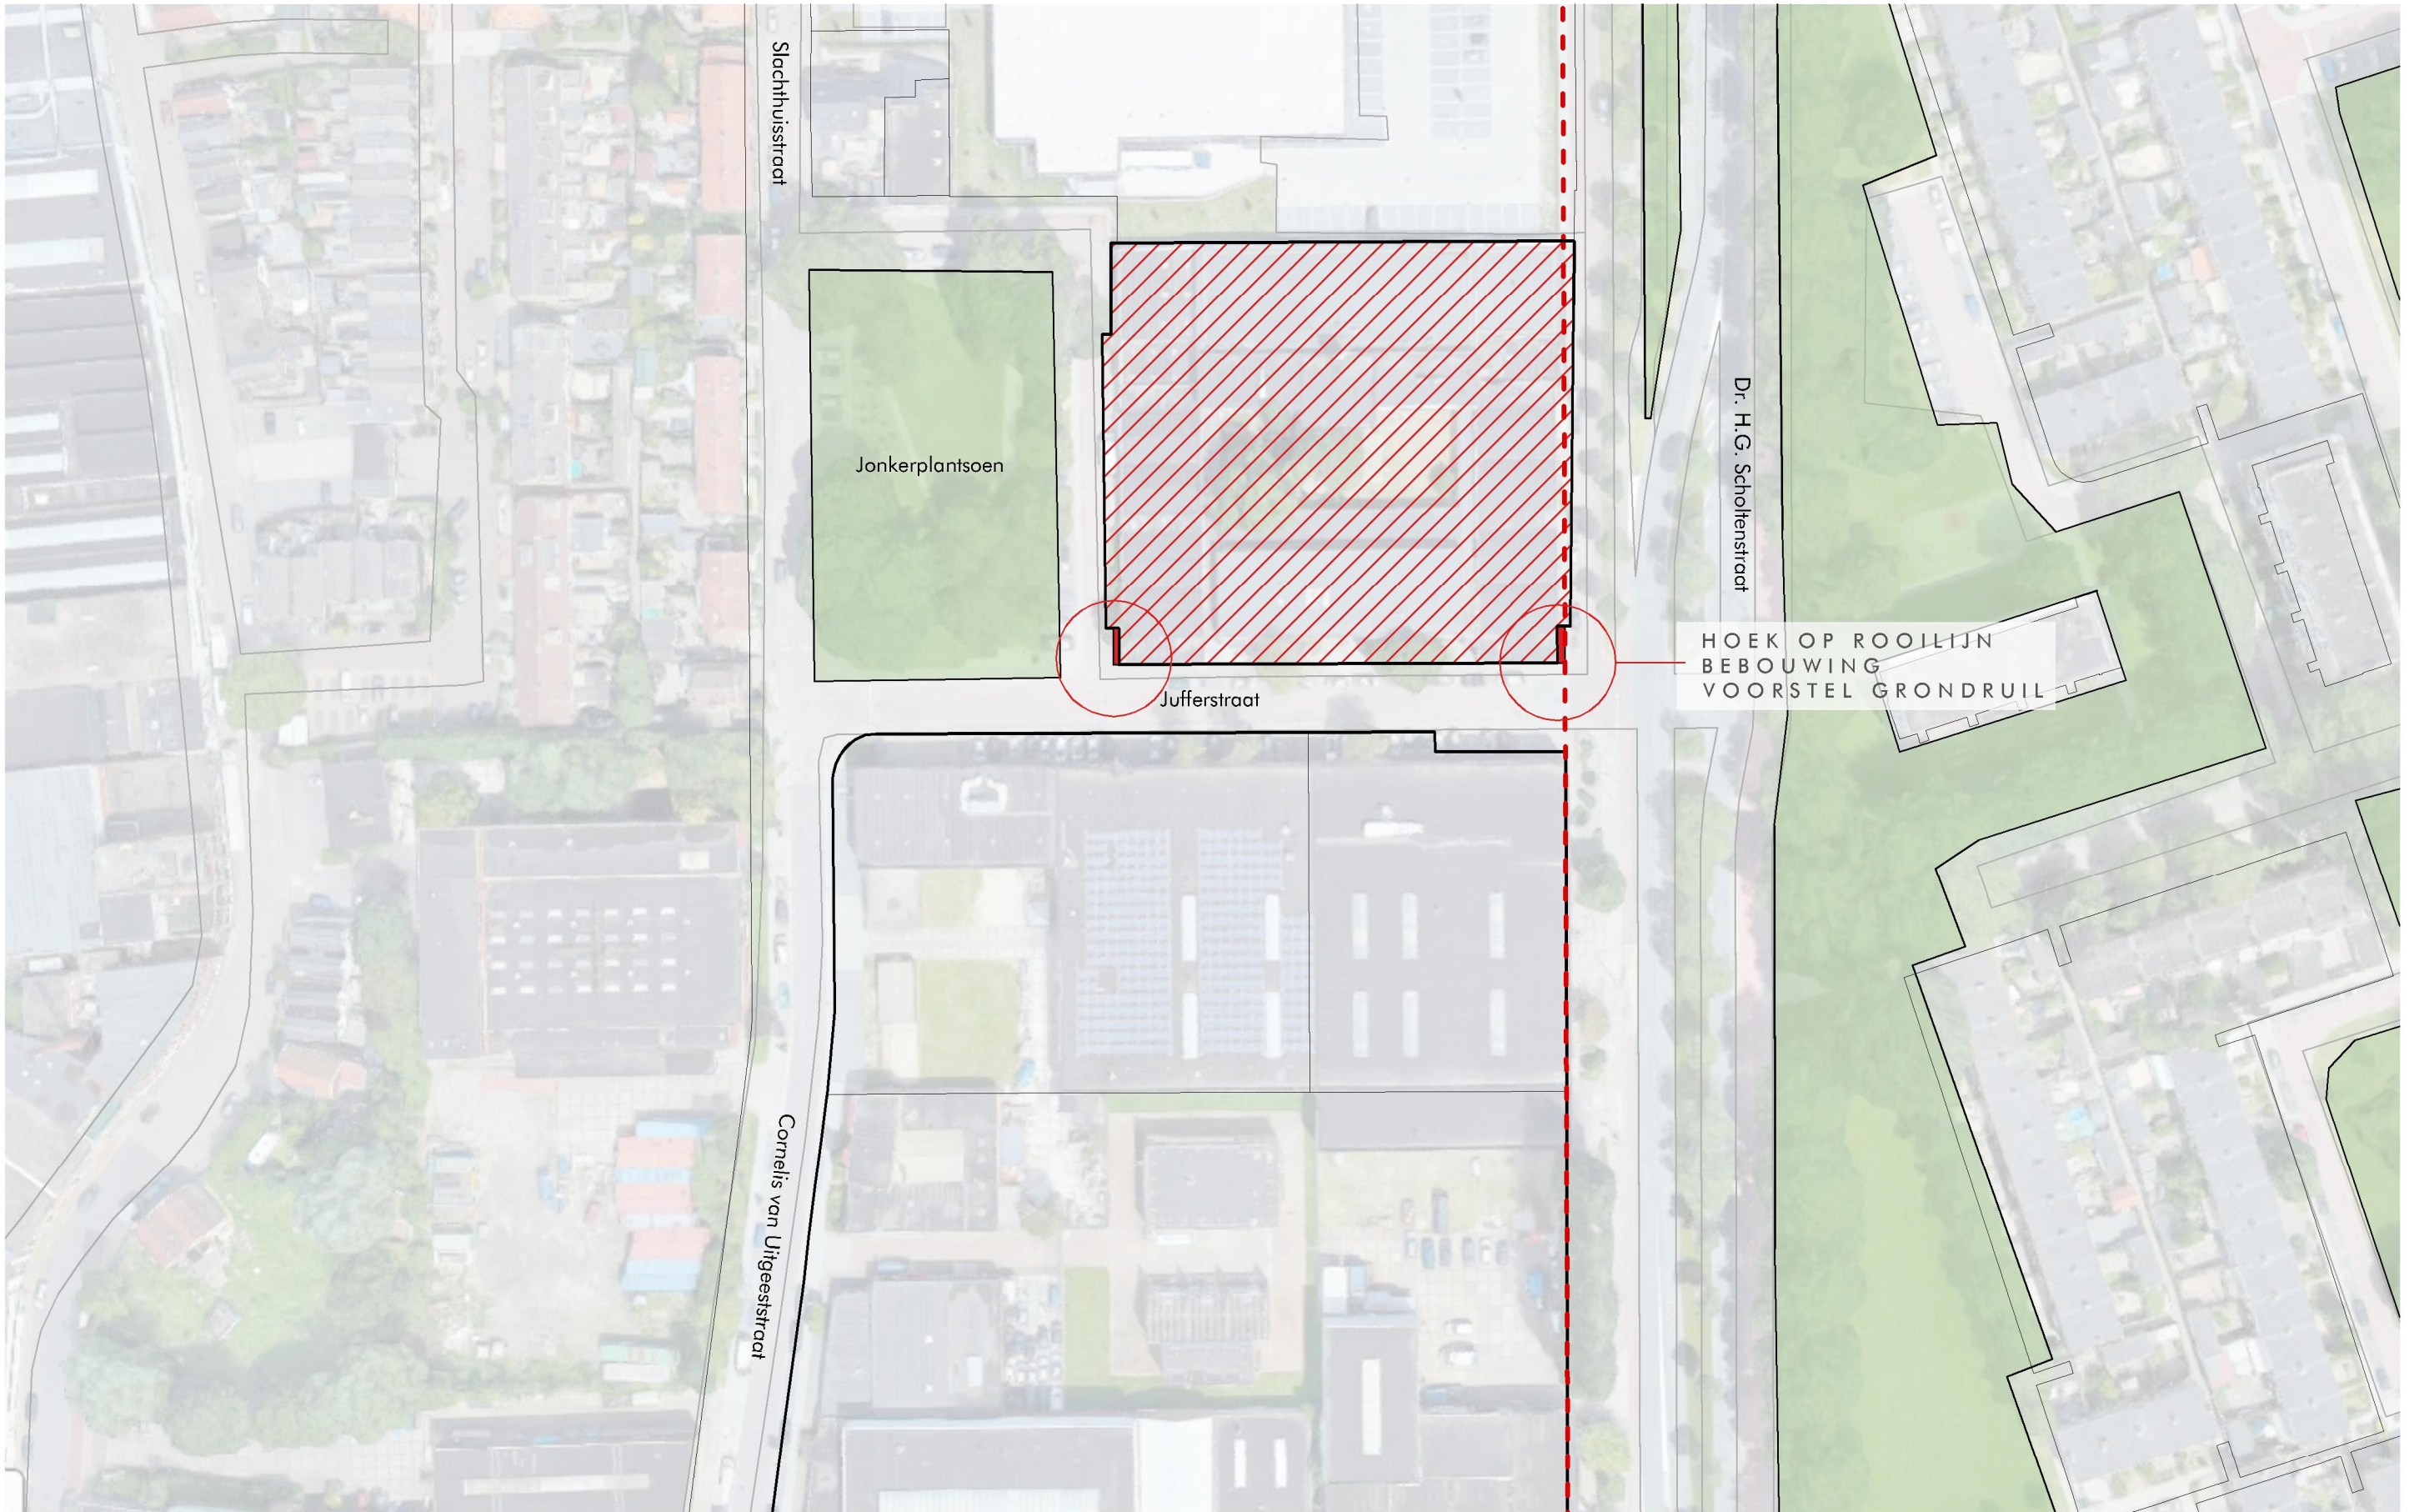


1 / 1000

0 10 20m



JONKERPLANTSOEN ZVH
VOORSTEL GRONDRUIJL
OKTOBER 2019

DAM
&
PARTNERS
ARCHITECTEN

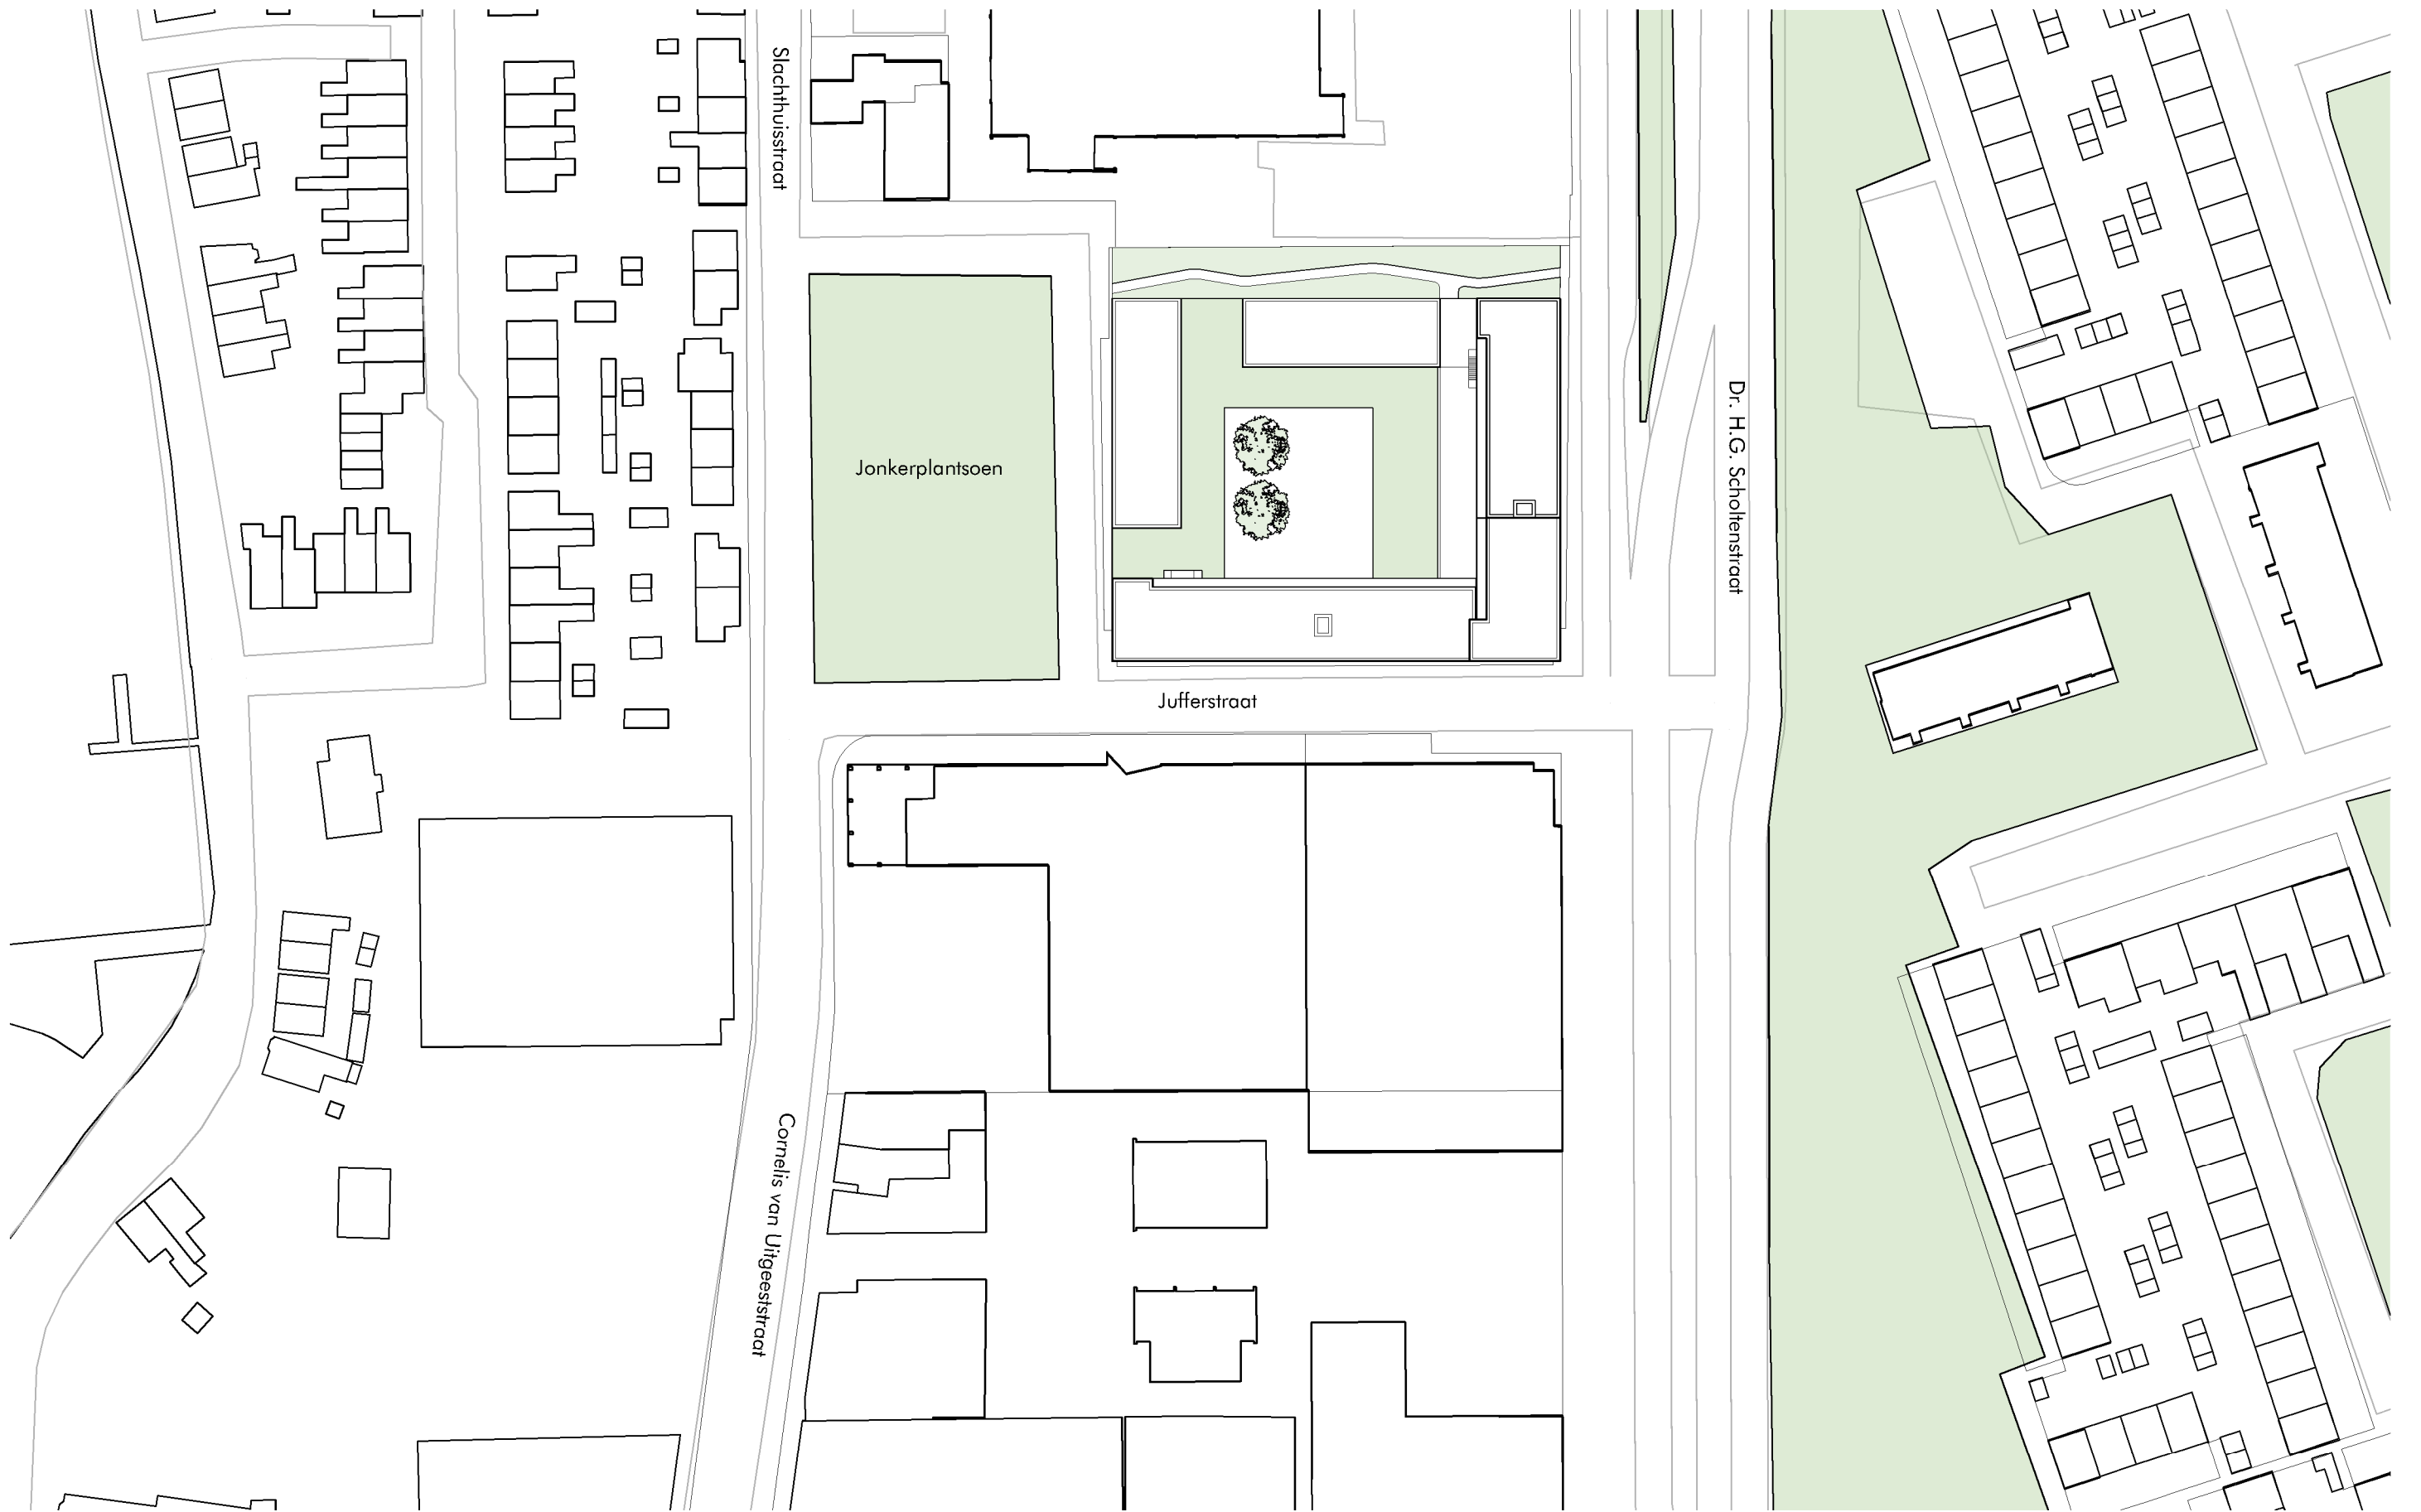

1 / 1000

0 10 20m



JONKERPLANTSOEN ZVH
NIEUWE SITUATIE
OKTOBER 2019

DAM
&
PARTNERS
ARCHITECTEN

OPTIE: EXTRA KOOPWONING OP BG
TEN KOSTE VAN WOON/WERK WONING



EXTRA AANDACHT TRAPPENHUIS
T.B.V. VLUCHTEN

APPARTEMENT HEEFT
BUITENRUIMTE BENODIGD

EXTRA AANDACHT TRAPPENHUIS
T.B.V. VLUCHTEN

AANDACHT OPSTELRUIMTE
BIJ INRIJDEN

BEGANE GROND APPARTEMENTEN DIENEN TOEGANG TE HEBBEN
NAAR EEN GEMEENSCHAPPELIJKE BUITENRUIMTE BINNENDOOR

OPTIE: BEGANE GROND APPARTEMENT
TEN KOSTE VAN COMMERCIEEL

1 / 300

0 3 6m



JONKERPLANTSOEN ZVH
BEGANE GROND
OKTOBER 2019

DAM
&
PARTNERS
ARCHITECTEN



CONTROLE OP DAGLICHT BIJ
APPARTEMENTEN WAARBIJ
TRAP LANGS GALERIJ VOERT

DEURDRANGERS NODIG
T.B.V. VLUCHTEN

EXTRA AANDACHT TRAPPENHUIS
T.B.V. VLUCHTEN


DEURDRANGERS NODIG
T.B.V. VLUCHTEN

EXTRA AANDACHT TRAPPENHUIS
T.B.V. VLUCHTEN

STUDIO

CONTROLE OP DAGLICHT BIJ
APPARTEMENTEN WAARBIJ
TRAP LANGS GALERIJ VOERT



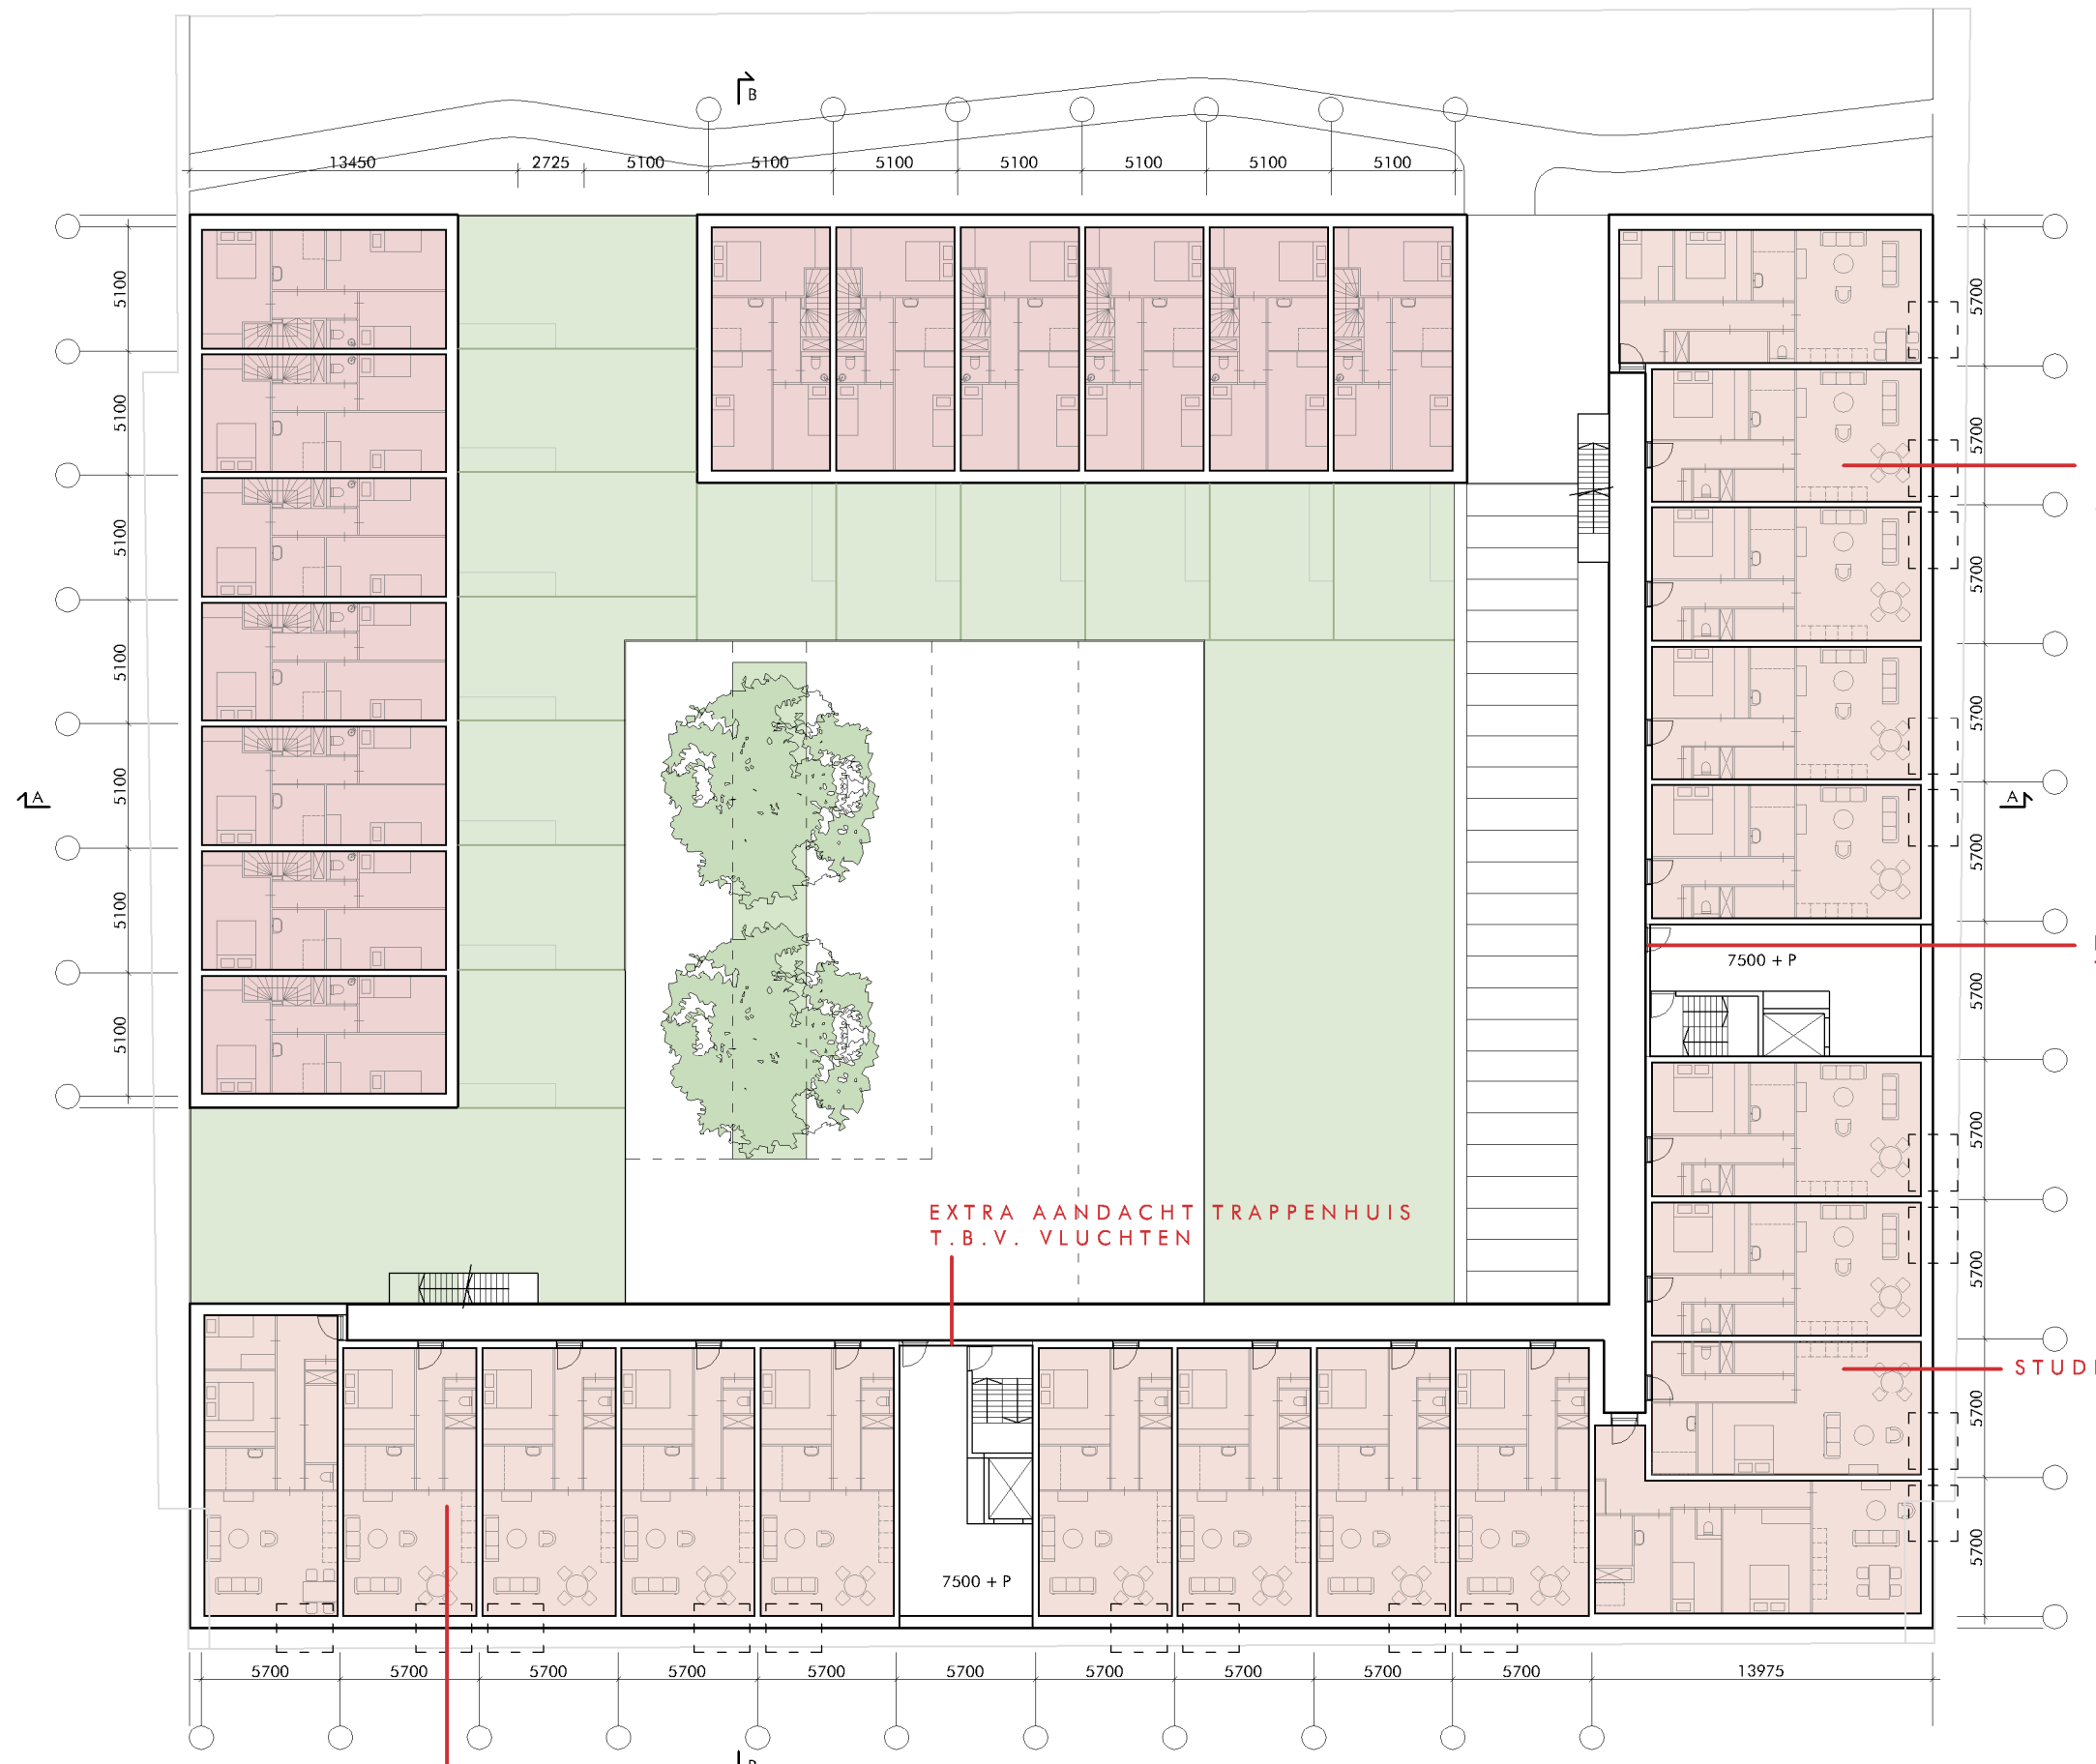

CONTROLE OP DAGLICHT BIJ APPARTEMENTEN WAARBIJ TRAP LANGS GALERIJ VOERT


EXTRA AANDACHT TRAPPENHUIS T.B.V. VLUCHTEN

EXTRA AANDACHT TRAPPENHUIS T.B.V. VLUCHTEN

STUDIO


CONTROLE OP DAGLICHT BIJ APPARTEMENTEN WAARBIJ TRAP LANGS GALERIJ VOERT

1 / 300

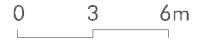

JONKERPLANTSOEN ZVH
2E VERDIEPING
OKTOBER 2019

DAM
&
PARTNERS
ARCHITECTEN

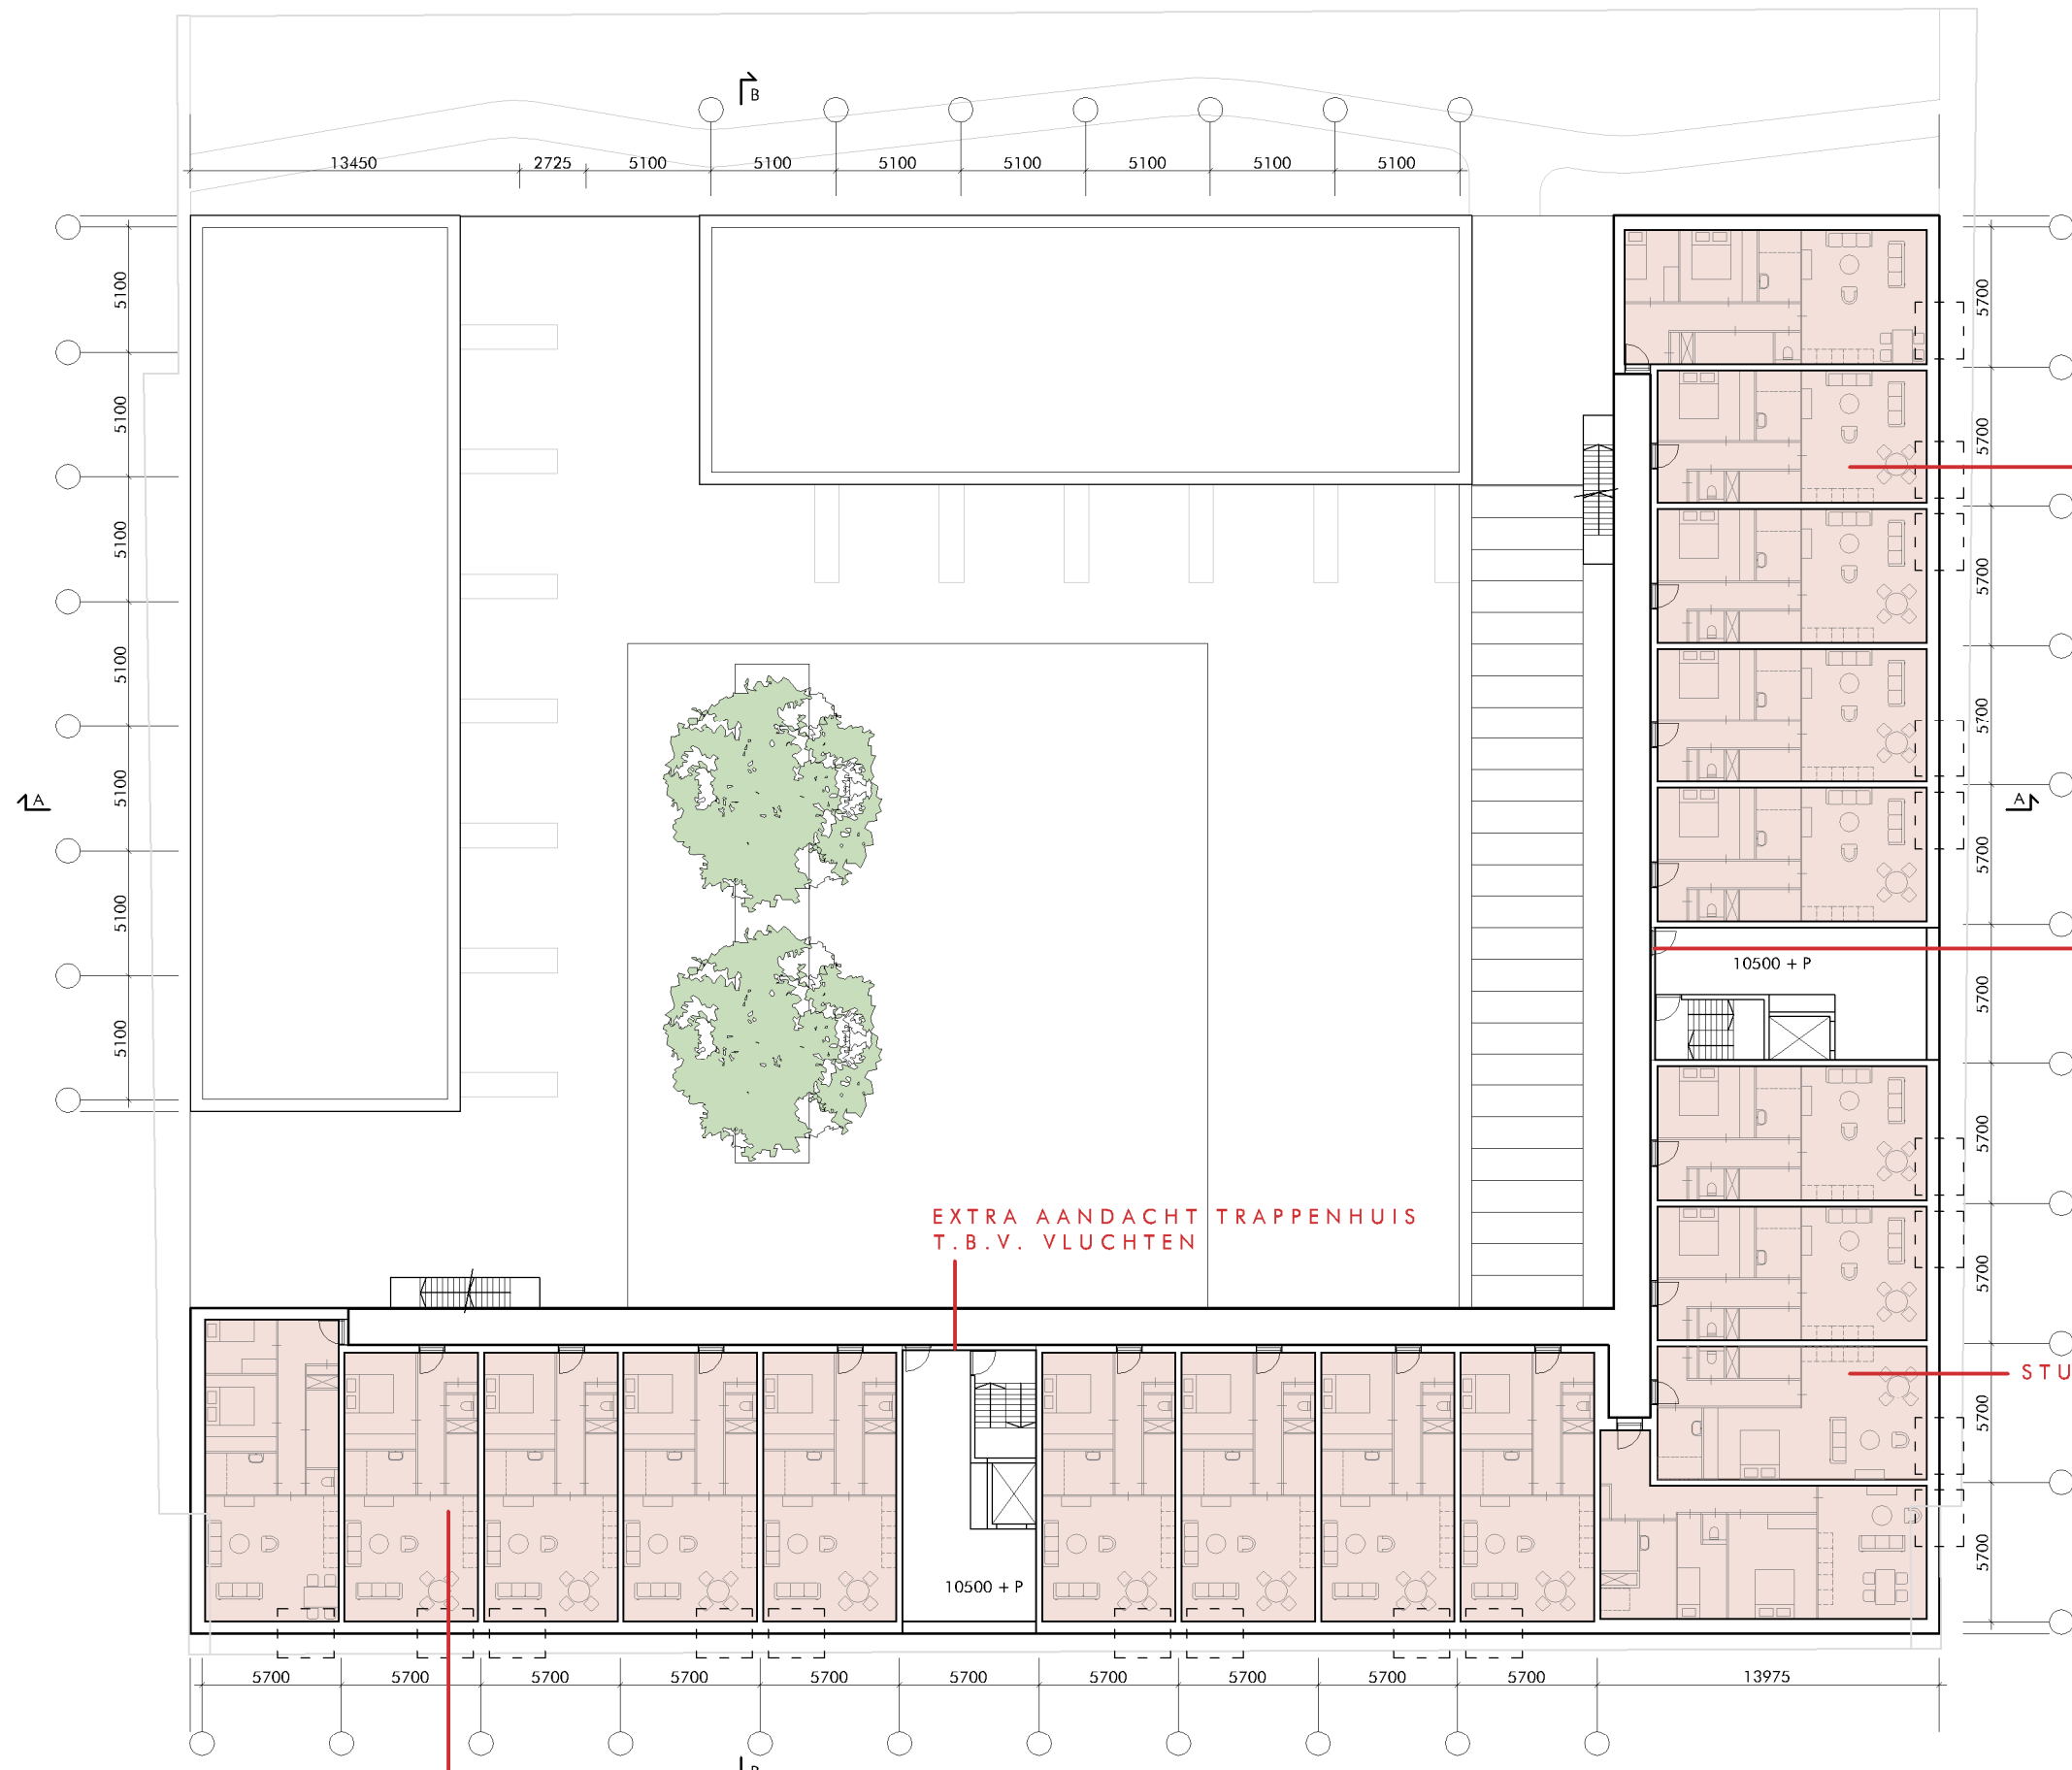

CONTROLE OP DAGLICHT BIJ
APPARTEMENTEN WAARBIJ
TRAP LANGS GALERIJ VOERT


EXTRA AANDACHT TRAPPENHUIS
T.B.V. VLUCHTEN

EXTRA AANDACHT TRAPPENHUIS
T.B.V. VLUCHTEN

STUDIO


CONTROLE OP DAGLICHT BIJ
APPARTEMENTEN WAARBIJ
TRAP LANGS GALERIJ VOERT

1 / 300

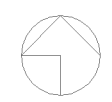

JONKERPLANTSOEN ZVH
3E VERDIEPING
OKTOBER 2019

DAM
&
PARTNERS
ARCHITECTEN

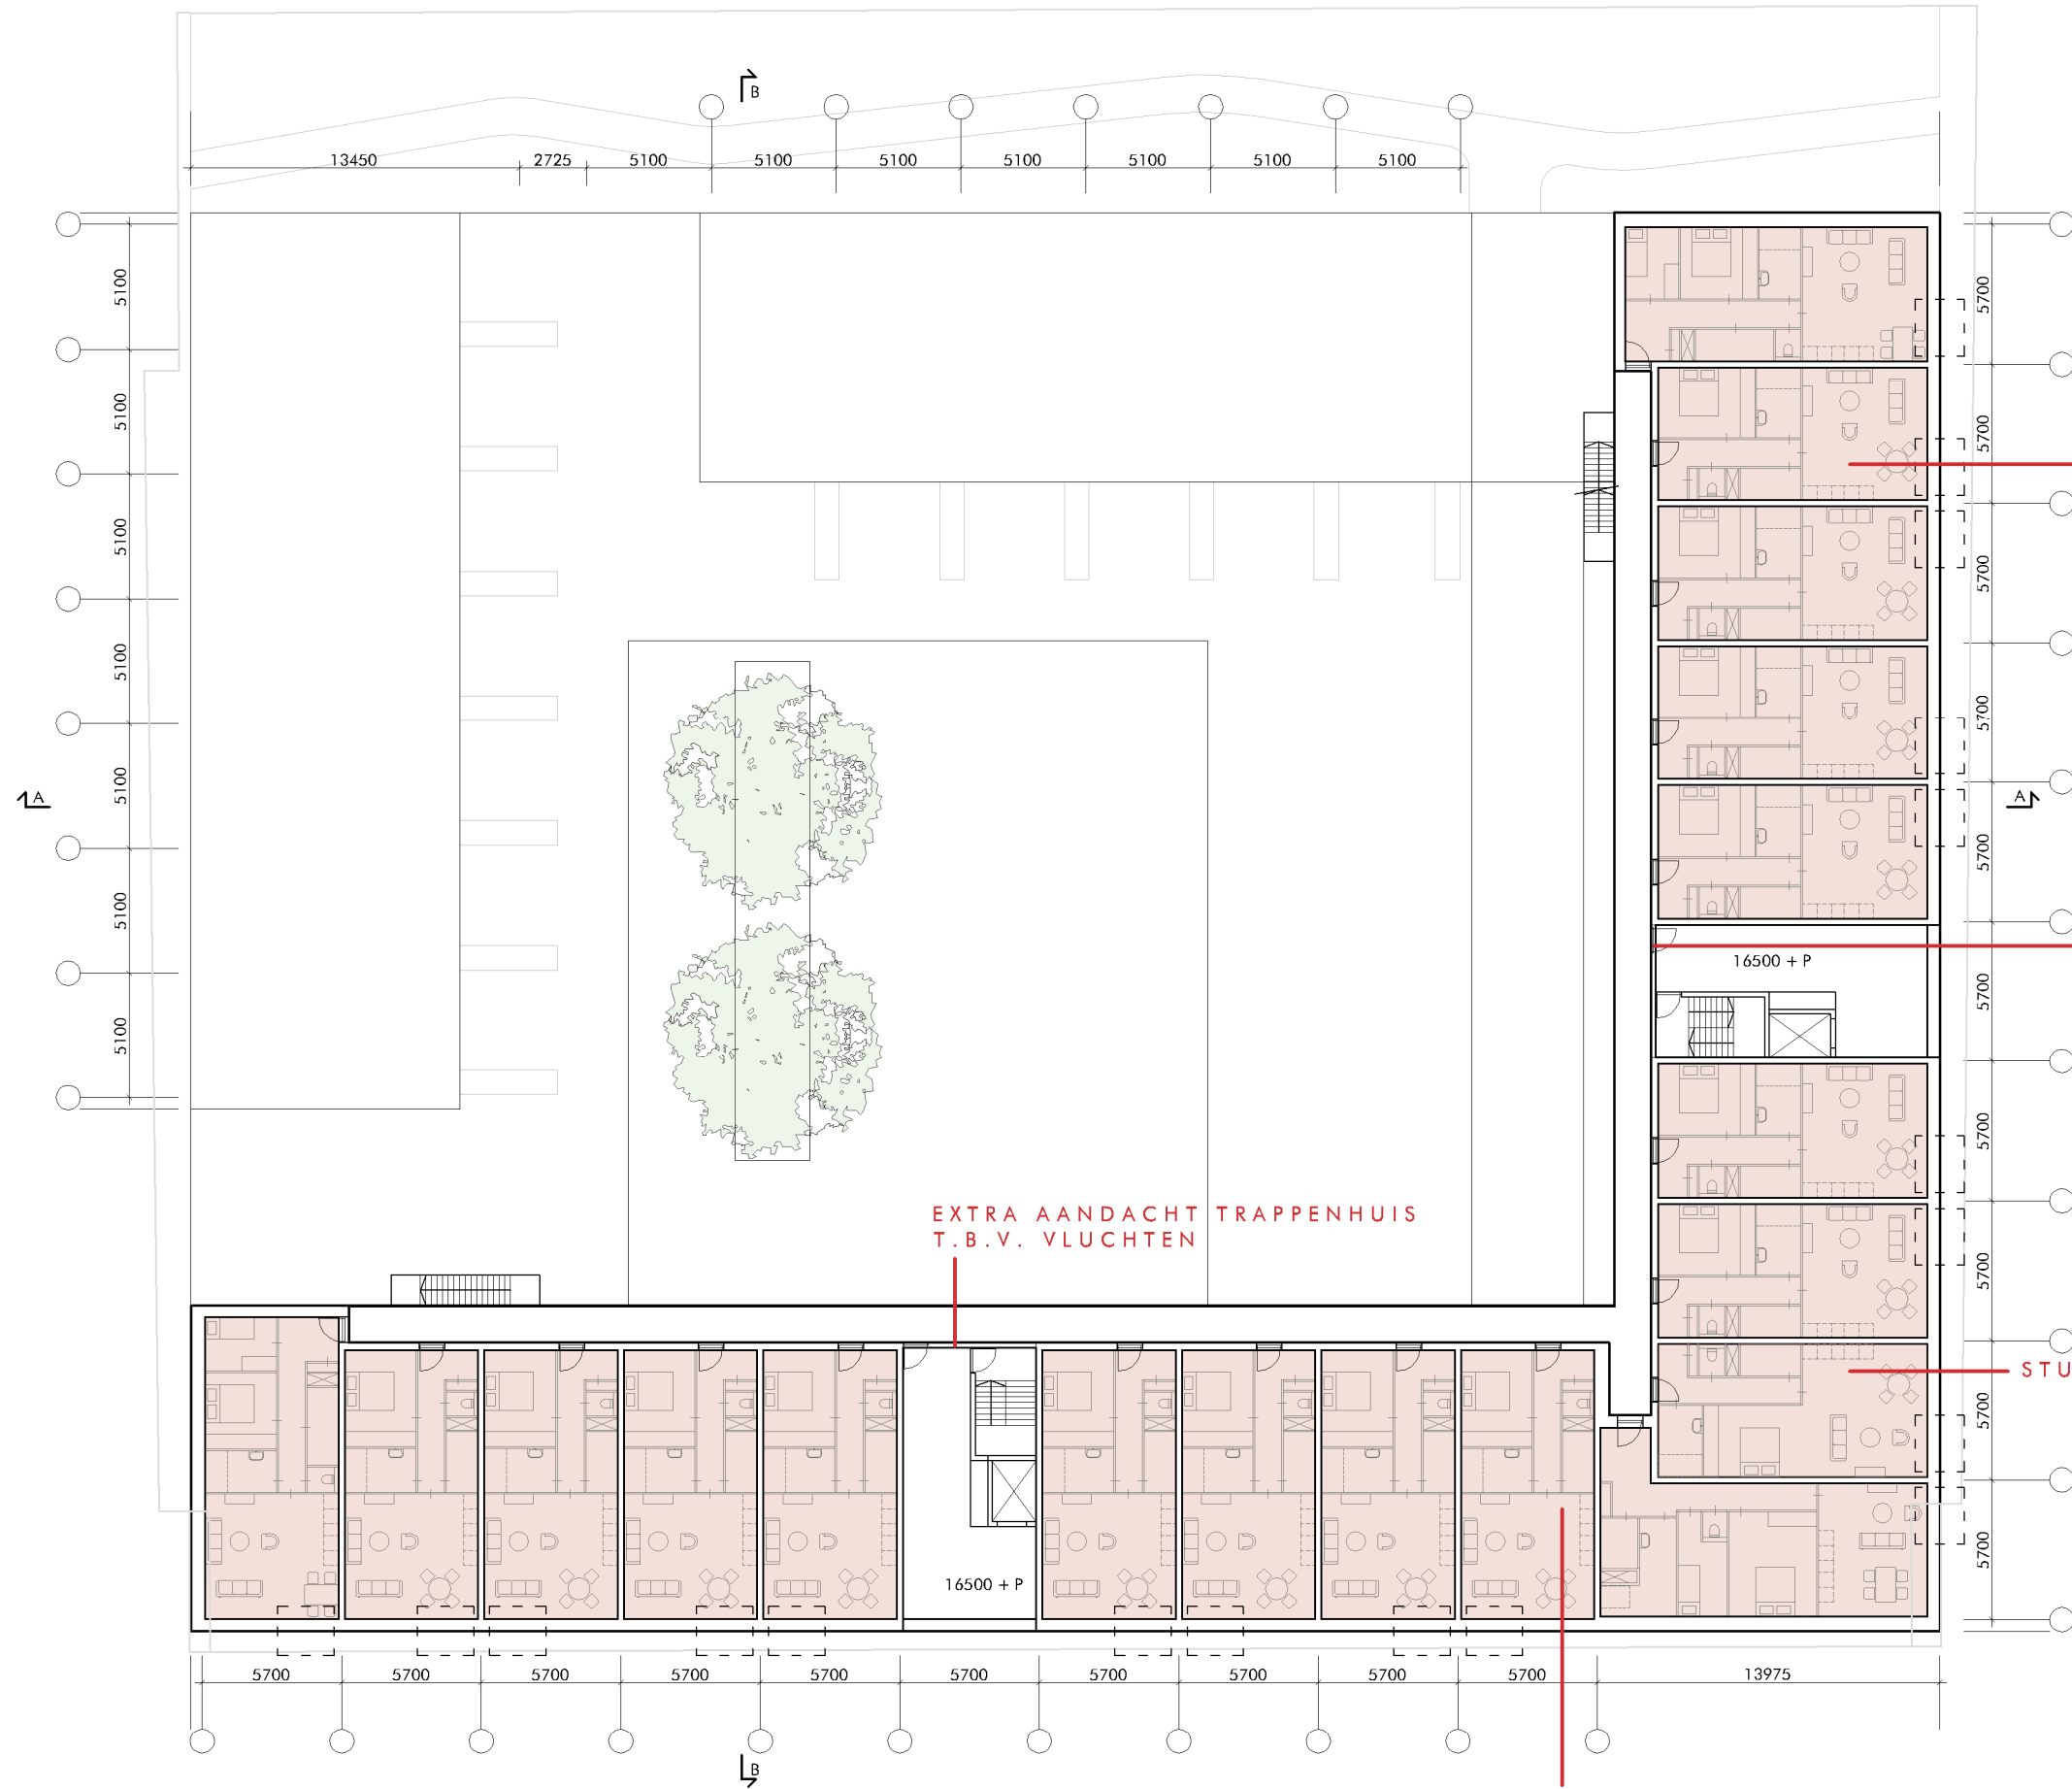

CONTROLE OP DAGLICHT BIJ APPARTEMENTEN WAARBIJ TRAP LANGS GALERIJ VOERT



EXTRA AANDACHT TRAPPENHUIS T.B.V. VLUCHTEN

EXTRA AANDACHT TRAPPENHUIS T.B.V. VLUCHTEN

STUDIO

CONTROLE OP DAGLICHT BIJ APPARTEMENTEN WAARBIJ TRAP LANGS GALERIJ VOERT

1 / 300

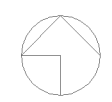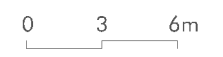

JONKERPLANTSOEN ZVH
4E VERDIEPING
OKTOBER 2019

DAM
&
PARTNERS
ARCHITECTEN





CONTROLE OP DAGLICHT BIJ
 APPARTEMENTEN WAARBIJ
 TRAP LANGS GALERIJ VOERT

EXTRA AANDACHT TRAPPENHUIS
 T.B.V. VLUCHTEN


DEURDRANGERS NODIG
 T.B.V. VLUCHTEN


19500 + P

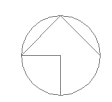

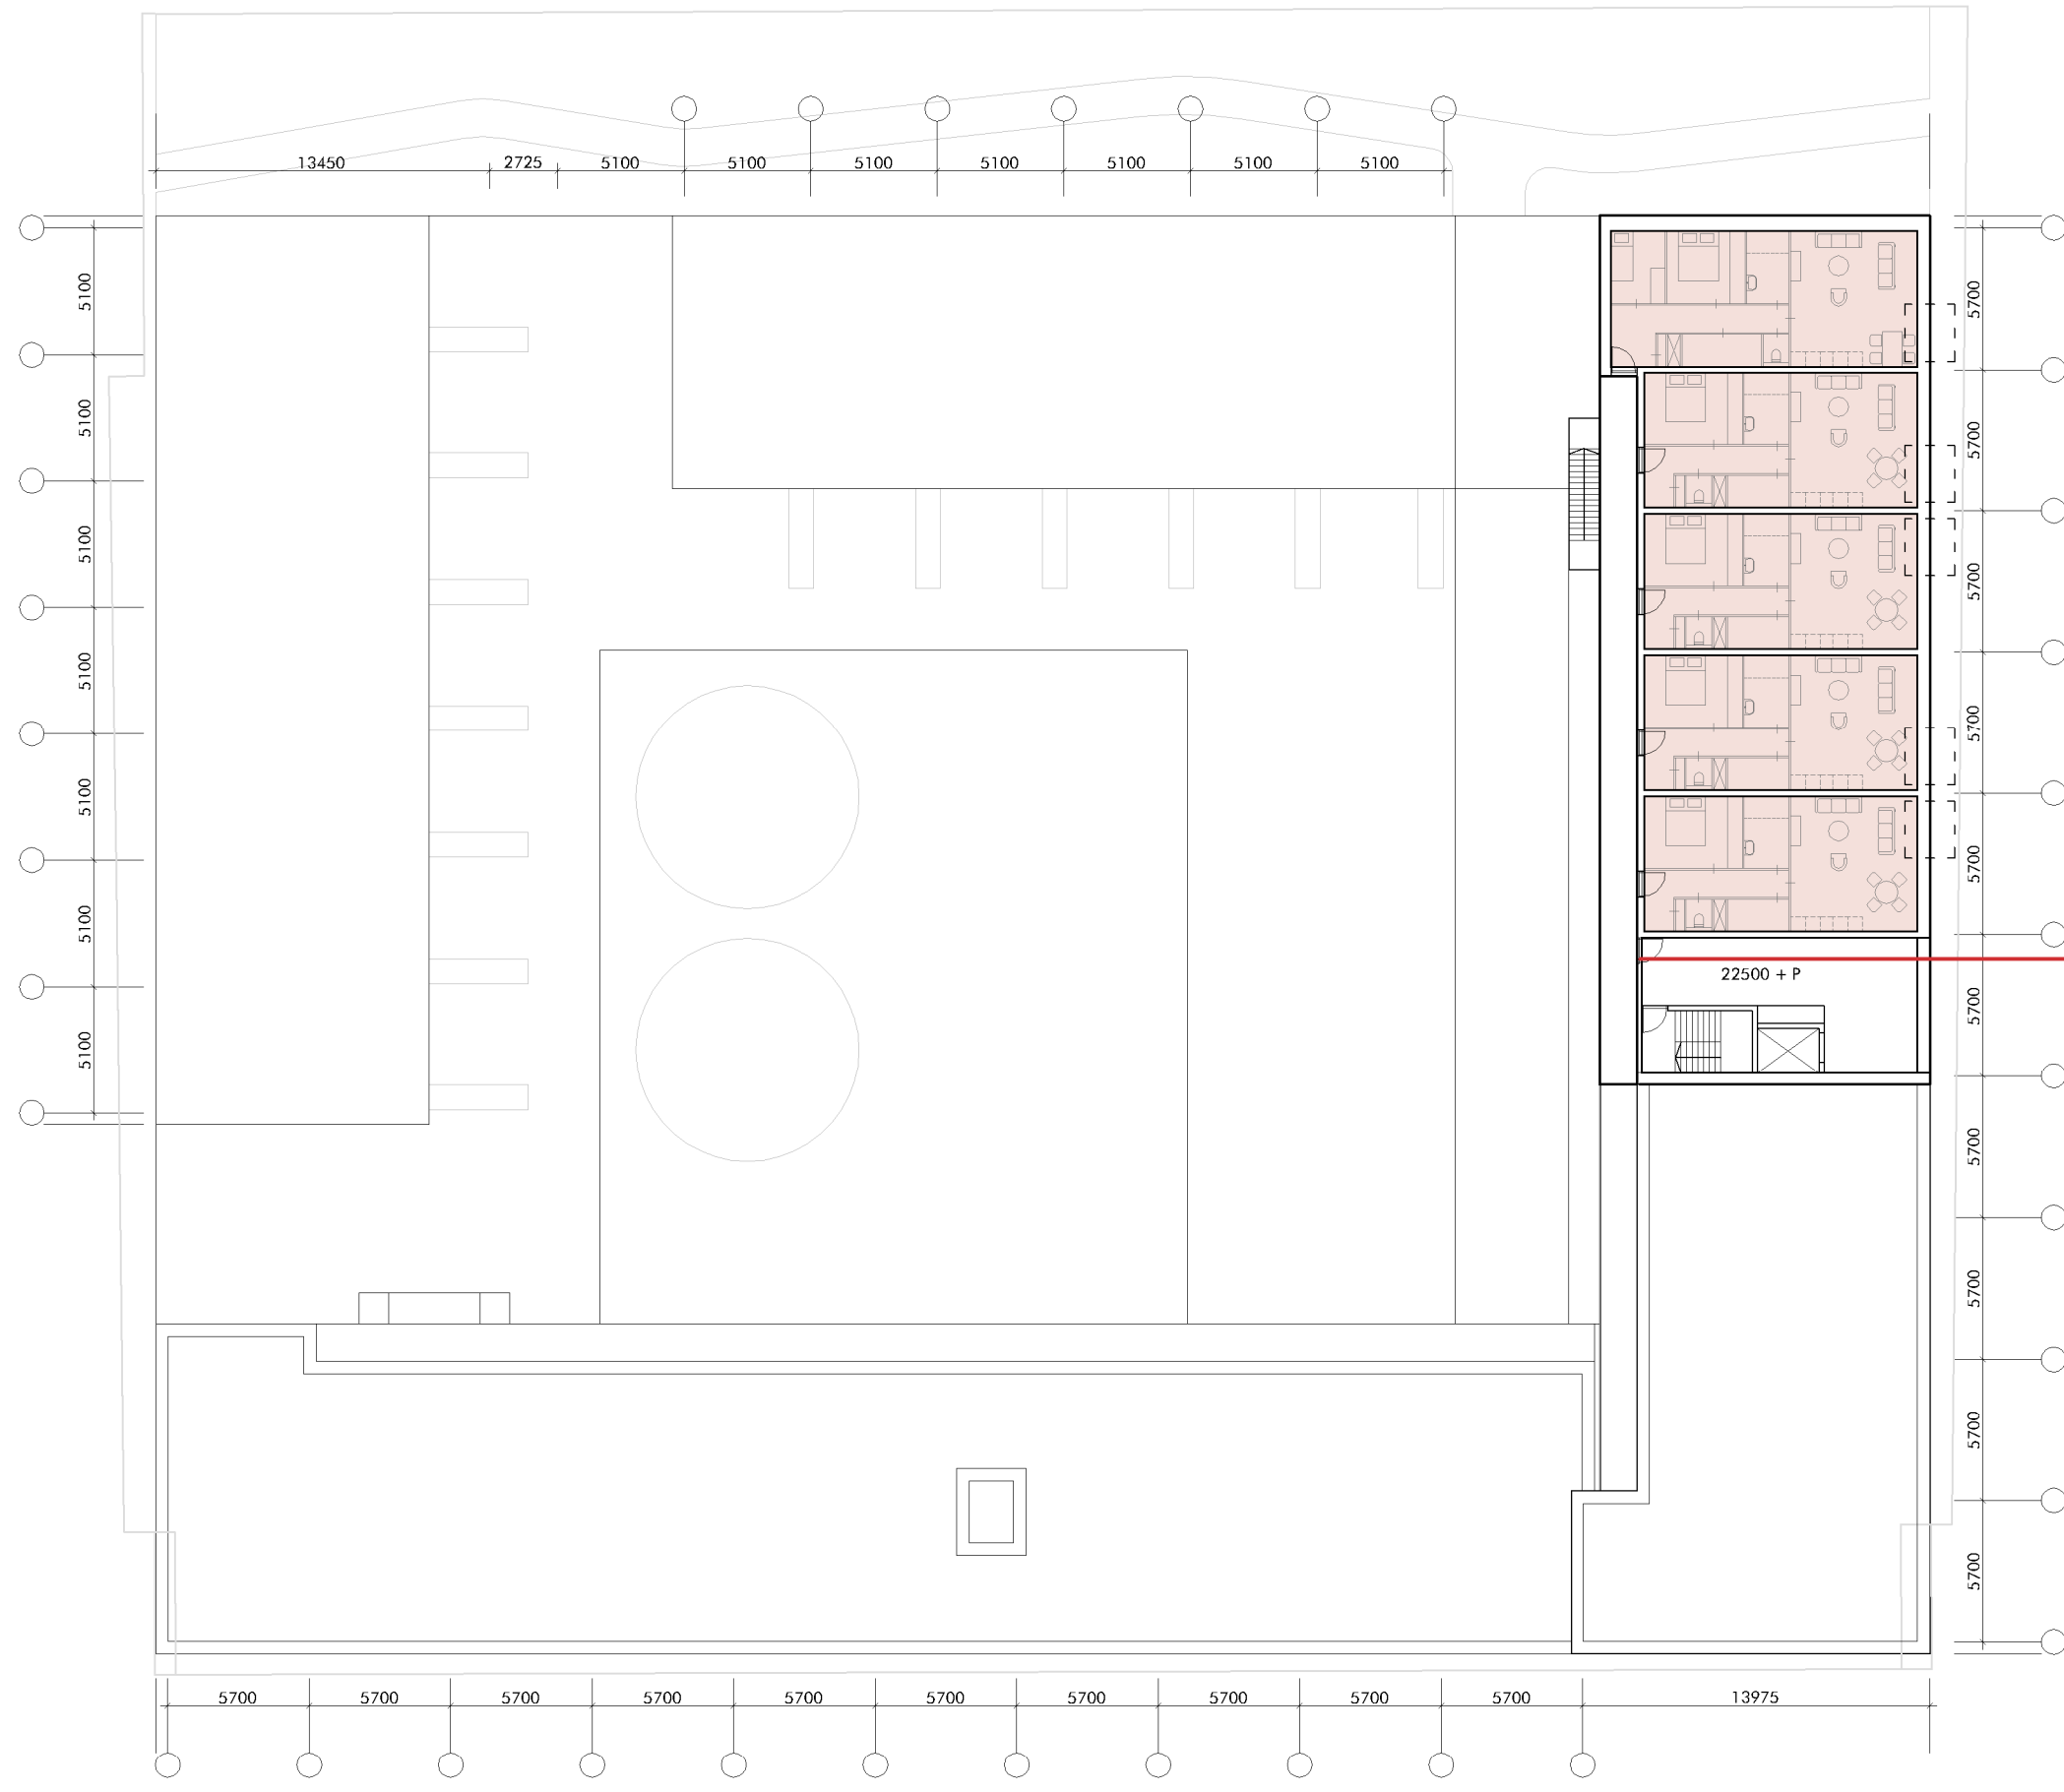


EXTRA AANDACHT TRAPPENHUIS
T.B.V. VLUCHTEN

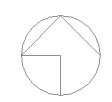

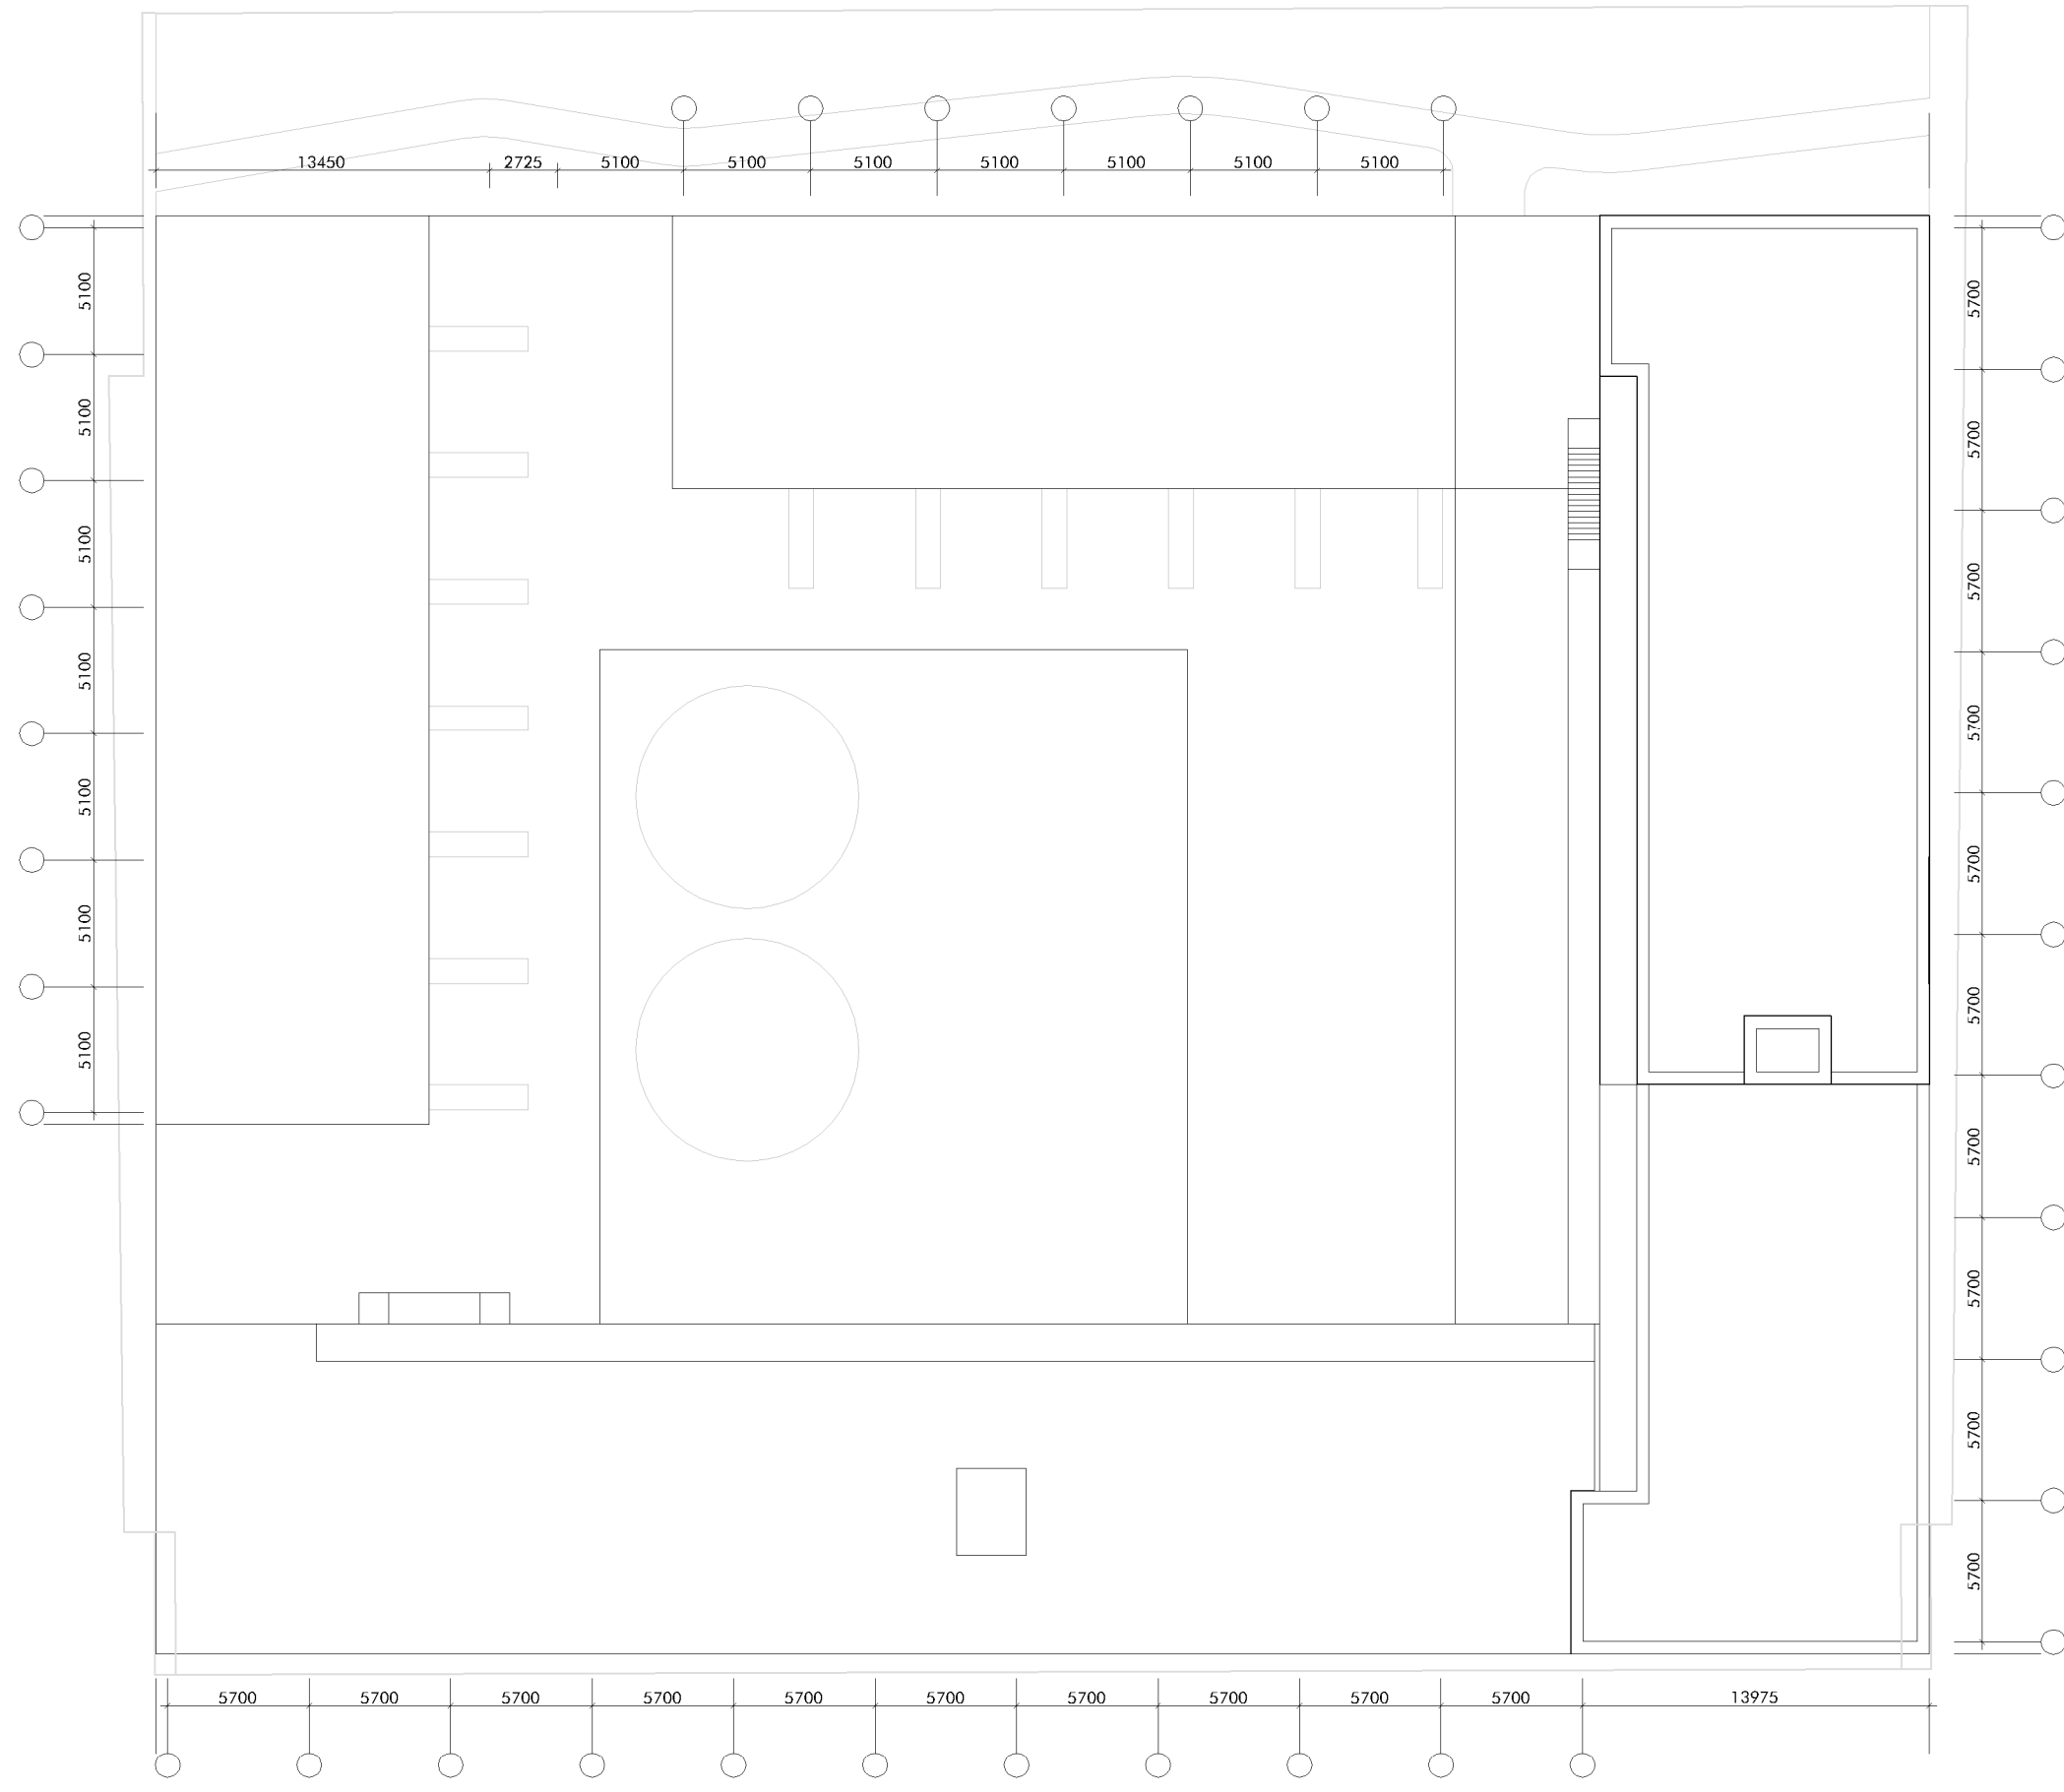

1 / 300

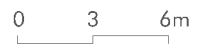

JONKERPLANTSOEN ZVH
 DAKAANZICHT
 OKTOBER 2019

DAM
 &
 PARTNERS
 ARCHITECTEN





DOORSNEDE AA



DOORSNEDE BB

	Koop woning <i>122m2 GO</i>	Koop woning <i>147m2/158 GO</i>	Begane grond woning <i>50m2 GO</i>	Begane grond woning <i>60m2 GO</i>	Galerij woning <i>60m2 GO</i>	Hoek woning <i>67m2 GO</i>	Hoek woning <i>73m2 GO</i>	Commercieel <i>BVO</i>	Parkeren
BG			3	1				965	57 pp
01 deck	9	3			15	2	1		
02					15	2	1		
03					15	2	1		
04					15	2	1		
05					7	1	1		
06					4	1			
totaal	9	3	3	1	71	10	5	965	57 pp
		12	koopwoningen				90	appartementen	

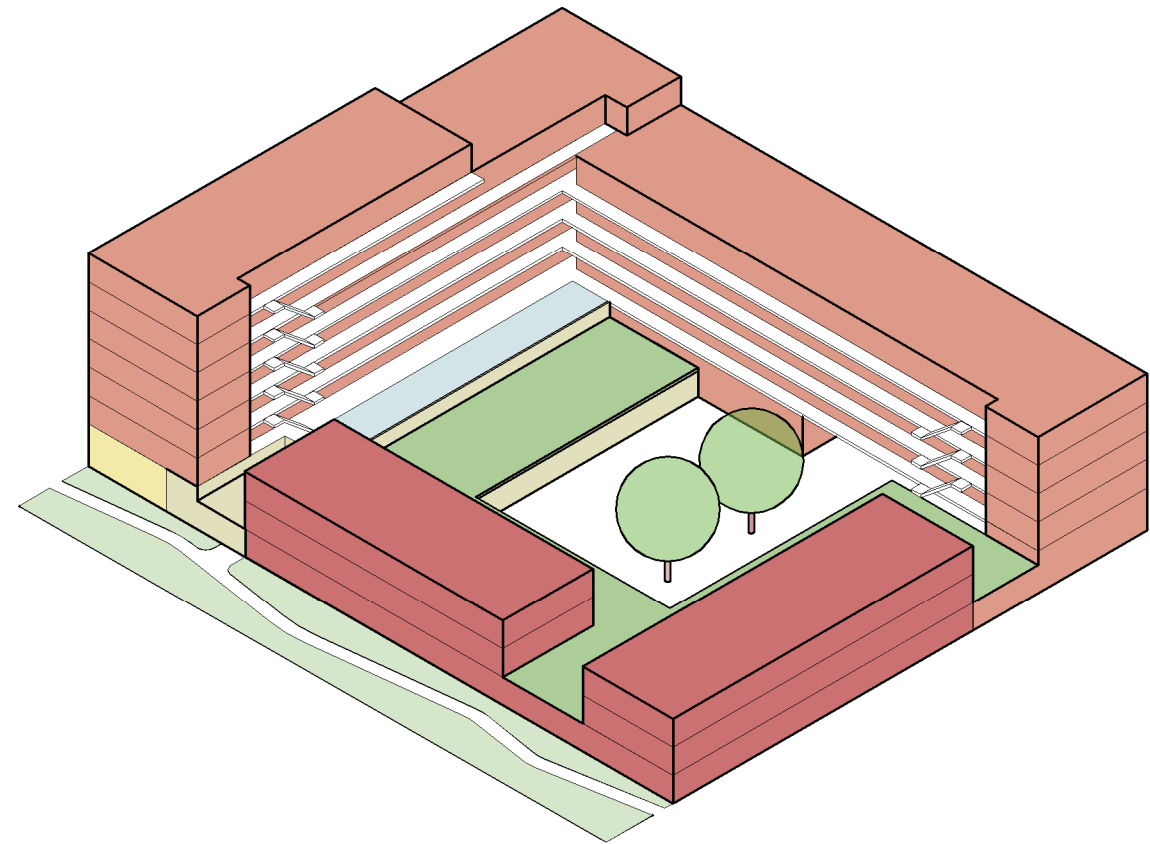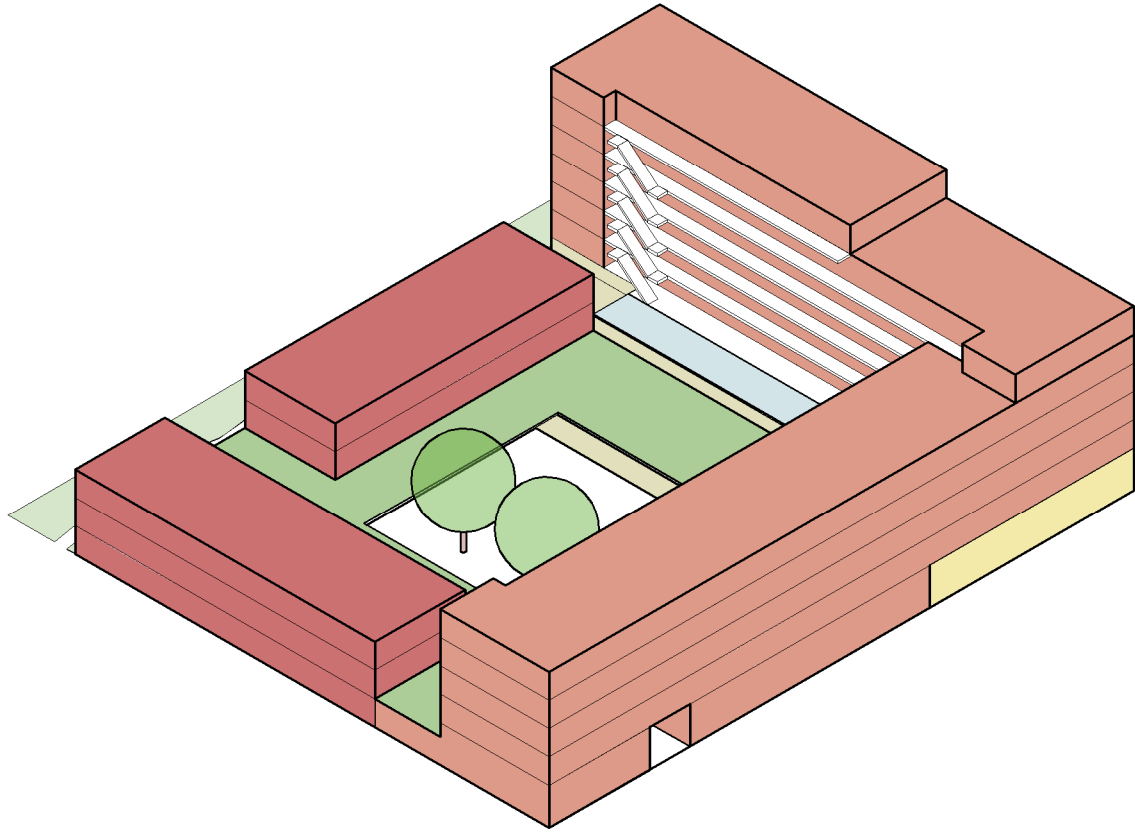

JONKERPLANTSOEN ZVH
MASSA
OKTOBER 2019

DAM
&
PARTNERS
ARCHITECTEN